


H&S
BETONWAREN



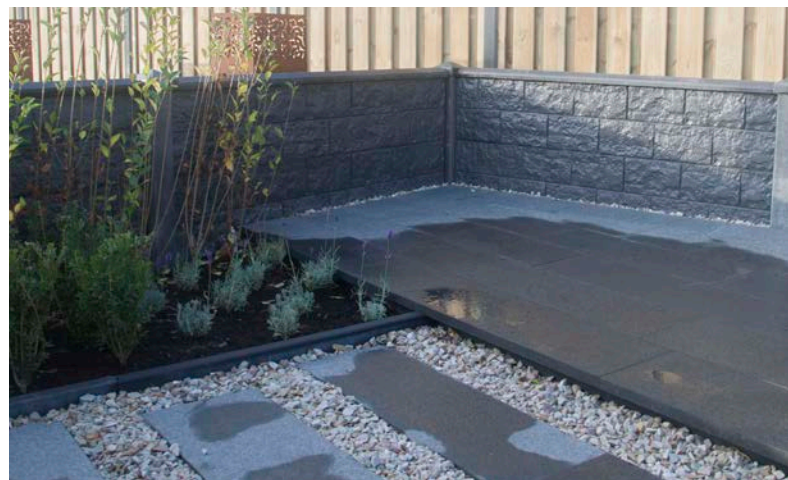

Introductie | H&S Betonwaren bv

De tuin is de laatste jaren steeds meer een verlenging van de woning geworden. Er wordt veel zorg en aandacht besteed aan de decoratie en afbakening van de buitenruimte. De met zorg toegepaste sfeer van binnenshuis wordt veelal naar buiten doorgetrokken.

H&S Betonwaren bv is specialist op het gebied van (beton)schuttingen. Wij zijn altijd bezig met innoveren en breiden ons assortiment continu uit, om te kunnen blijven voldoen aan de steeds veranderende vraag van de consument. Wij hebben een breed scala aan hoogwaardige en duurzame materialen, in verschillende trendkleuren en motieven, waardoor onze schuttingen passen in elke sfeer, van rustiek klassiek tot hypermodern.

Wij leveren hout-betoncombinaties en geheel betonnen schuttingen. Hiervoor is het leggen van een fundering niet nodig. In deze brochure ziet u een groot aantal voorbeelden van de mogelijkheden maar uiteraard kan de schutting naar uw smaak en wens worden samengesteld.

Bezoek ook eens onze website en facebook pagina:

www.hsbeton.nl

www.facebook.com/hsbetonwaren bv

Kwaliteitsnormen van onze producten

- Onze betonproducten zijn voorzien van CE-markering.
- Het grenen- en vurenhout is onder KOMO-keur geïmpregneerd.
- Onze betonschuttingen zijn door TNO getest op geluidwerendheid (NEN-EN-ISO 10140-1).
- Alle betonelementen worden in onze eigen fabriek geproduceerd.
- De houten schermen worden geassembleerd in eigen fabriek.





Inhoud

Introductie	2
Inhoudsopgave	3
Mogelijkheden betonschutting	4
Betonschutting alle kleuren en motieven	5
Betonschutting betonpalen en toebehoren	6
Hout & beton overzicht klassiek steenmotief	7
Hout-betonschutting overzicht	8
Blokhutprofiel schutting	9
Hout-betonschutting mogelijkheden	10
Hout-betonschutting betonpalen	11
Hout- betonschutting betonpaal met lichtleiding	12
Schutting standaard hout-beton combinatie	13
Schutting semi-luxe hout-beton combinatie	14
Schutting luxe hout-beton combinatie	16
Houtsoorten grenen, vuren en douglas	18
Houtsoorten bangkirai	19
Poorten grenen, vuren, douglas en bangkirai	20
Graniemotief betonpaal voorbeelden	21
Onderhoudsproducten	22
H&S Betonpoeren	23
H&S Design tuinbank Biesbosch & tuintafel	24
H&S Design accessoires	25
Lage tuinhekken en poorten	26
Tuinhek Hugo & Evi	27
Betonschutting technische informatie	28
Luxe hout-beton combinatie technische informatie	29
Notities	30



Betonschutting | mogelijkheden

Wij produceren onze betonschutting in verschillende motieven en kleuren. Met de komst van de nieuwe motieven Donau en Frankfuhrht heeft u vanaf nu de keuze uit maar liefst 12 verschillende motieven en vier kleuren.

Een betonschutting bestaat uit elementen van 36 cm hoog. Het onderste element gaat circa 10 cm de grond in. De hoogte van de schutting kan variëren tussen één en negen elementen. De maximale hoogte is circa 300 cm. De meest gekozen hoogte is 2 meter. Uw schutting bestaat dan uit 6 elementen.

Voor een betonschutting kunt u kiezen uit:

- Enkelzijdig motief (aan één kant motief en één kant stortzijde)
- Dubbelzijdig motief (motief aan 2 kanten)
- Combimotief (beide zijden zijn voorzien van een verschillend motief)

Kiest u voor dubbelzijdig motief of combimotief dan zijn de elementen voorzien van een tand groef verbinding zodat de elementen naadloos op elkaar aansluiten.

De antraciet en taupe betonproducten worden vanuit de fabriek voorzien van een UV-bestendige coating. Dit resulteert in een langer kleurbehoud van de betonproducten. Bij het plaatsen van een betonschutting storten wij extra betonmortel aan de palen voor een optimale stabiliteit van de schutting.



Betonmuts



Betonnen afdekkappen



Betonmuts met granietmotief

Betonschutting | alle kleuren en motieven



Kleuren
Antraciet
Wit
Taupe
Stampgrijs

Dubbelzijdig en
combimotief

Donau motif



Kleuren
Antraciet
Wit
Taupe
Stampgrijs

Enkelzijdig,
dubbelzijdig en
combimotief

Elbe motif



Kleuren
Antraciet
Wit
Taupe
Stampgrijs

Enkelzijdig,
dubbelzijdig en
combimotief

Gebroken steenmotief



Kleuren
Antraciet
Wit
Taupe
Stampgrijs

Enkelzijdig,
dubbelzijdig en
combimotief

Granietmotief



Kleuren
Antraciet
Wit
Taupe
Stampgrijs

Dubbelzijdig en
combimotief

Houtmotief



Kleuren
Antraciet
Wit
Taupe
Stampgrijs

Enkelzijdig,
dubbelzijdig en
combimotief

Klassiek steenmotief



Kleuren
Antraciet
Wit
Taupe
Stampgrijs

Enkelzijdig,
dubbelzijdig en
combimotief

Nostalgie motif



Kleuren
Antraciet
Wit
Taupe
Stampgrijs

Dubbelzijdig en
combimotief

Frankfurt motif



Kleuren
Antraciet
Wit
Taupe
Stampgrijs

Enkelzijdig,
dubbelzijdig en
combimotief

Romeins motif



Kleuren
Antraciet
Wit
Taupe
Stampgrijs

Enkelzijdig,
dubbelzijdig en
combimotief

Rhein motif



Kleuren
Antraciet
Wit
Taupe
Stampgrijs

Enkelzijdig,
dubbelzijdig en
combimotief

Rotsmotief



Kleuren
Antraciet
Wit
Taupe
Stampgrijs

Enkelzijdig,
dubbelzijdig en
combimotief

Glad (geen motief)

Betonschutting | betonpalen en toebehoren

Hieronder vindt u een overzicht van de betonpalen, betonmutsen en adekkappen ten bevoeve van betonschutting. Allen zijn verkrijgbaar in antraciet, wit, taupe en stampgrijs.



Betonpaal wit



Betonpaal antraciet



Betonpaal taupe



Betonpaal wit granietmotief



Betonpaal antraciet granietmotief



Betonmuts antraciet



Afdekkap antraciet



Betonmuts antraciet



Afdekkap antraciet graniet



Afdekmuts wit



Afdekkap wit



Afdekmuts wit graniet



Afdekkap wit graniet



Klassiek steenmotief | hout & beton voorbeeld



Het Klassieksteen-motief is verkrijgbaar in alle kleuren En is zowel met enkel- als dubbelzijdig motief verkrijgbaar.

Het klassieksteen-motief is verkrijgbaar als betonschutting of in luxe en semi-luxe hout-beton combinatie.



Hout-betonschutting | overzicht

Onze traditionele schuttingcombinaties van hout en beton zijn ingedeeld in drie categorieën. Daarnaast hebben wij dit jaar de blokhutprofiel schutting geïntroduceerd.

Standaard hout-beton combinatie

Deze schutting is opgebouwd uit één gladde onderplaat met daarboven een houten scherm. Meer details op pagina 13.

Semi-luxe hout-beton combinatie

Deze schutting is opgebouwd uit één onderplaat met motief en daarboven een houten scherm. U kunt kiezen voor betonplaten met enkel- of dubbelzijdig motief. Meer details op pagina 14/15.

Luxe hout-beton combinatie

Deze schutting is opgebouwd uit twee onderplaten met motief en daarboven een houten scherm. De betonnen onderplaat is verkrijgbaar met enkel- of dubbelzijdig motief. Meer details op pagina 16/17.

Houtsoorten

U heeft de keuze uit grenenhout (standaard), vuren, douglas of bangkirai hardhout. Het grenen- en vurenhout is onder KOMO-keur geïmpregneerd middels de vacuümdruk methode. Hiermee wordt het hout tot in de kern verduurzaamd en wordt de levensduur maximaal verlengd.

De grenen, vuren en douglas schermen zijn verkrijgbaar in 19-, 21- en 23-planks. Dit is inclusief twee horizontale liggers.

De bangkirai schermen zijn verkrijgbaar in 20-, 22- en 24-planks. Dit is inclusief drie horizontale liggers. De luxe schermen hebben 2 liggers.



Links oppervlaktebehandeling, rechts vacuümdruk methode

Dichtheid 23planks scherm:



Dichtheid 21planks scherm:



Dichtheid 19planks scherm:



Blokhutprofiel vuren | nieuwe schutting



De blokhutprofiel schutting bestaat uit lichtgewicht betonpalen en een dubbelzijdig gladde onderplaat. De betonpalen zijn voorzien van een sleuf. Hiertussen worden de geïmpregneerde vurenhouten blokhutprofielen geschoven. Dankzij de tand-groef verbinding sluiten de planken mooi op elkaar aan.

Deze schutting heeft een hoogte van +/- 195 cm boven het maaiveld. Standaard wordt met een werk lengte van 220 cm gewerkt.

De blokhutprofielen zijn van geïmpregneerd vurenhout en hebben een afmeting van 28 mm dik, 14 cm hoog en 224 cm lang. Bovenop wordt een afdeklathout geplaatst. De afdeklathout is tevens van geïmpregneerd vurenhout.

De betonpalen zijn boven vlak en voorzien van een schroefbus. Er wordt standaard een dubbelzijdig gladde onderplaat gebruikt.

De schutting wordt geplaatst door een van onze professionele bouw ploegen.

Hout-betonschutting | mogelijkheden

Verschillende uitvoeringen

De houten schermen zijn verkrijgbaar in verschillende uitvoeringen.

De schermen worden afgewerkt met een afdeklat (toog) of afdekkap (recht). Standaard zijn de schermen voorzien van verticale planken. Het is ook mogelijk om deze horizontaal te bevestigen.

Alle schermen zijn verkrijgbaar in (BxH)

- 180 x 180 cm (standaard schutting)
- 180 x 130 cm (luxe schutting)
- 180 x 90 cm (half hoog)


Afwijkende maten op aanvraag.




standaard recht scherm
grenen, vuren, douglas en bangkirai



Toog scherm
grenen, vuren, douglas en bangkirai

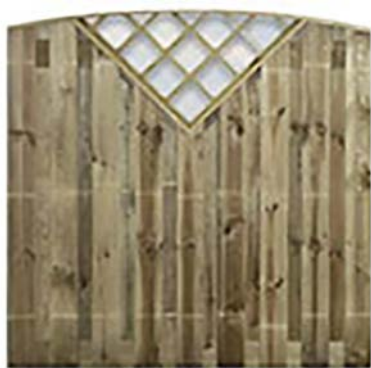

V-scherm
grenen en vuren
(trellis deel is altijd van grenen)

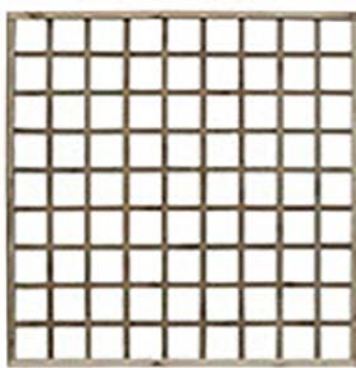

Trellis scherm
grenen



Gaasscherm
grenen, vuren, douglas en bangkirai

Betonnen elementen

Dankzij de betonplaat staat het hout altijd vrij van de grond. Het hout heeft hierdoor een langere levensduur. Tevens geeft het een ruimtelijke sfeer in uw tuin. Bij de semi-luxe en luxe schutting zijn de betonplaten voorzien van motief. Op pagina 5 ziet u een overzicht van alle verkrijgbare motieven en beschikbare kleuren.

Afwerking van de betonpalen

U kunt kiezen uit drie varianten:

- Bol
- Vlak
- Diamant

Afdekkap

De schermen worden afgewerkt met afdekkap of afdeklat.

Geïntegreerde lichtleiding

Kijk voor meer informatie op pagina 12.



Afwerking betonpaal: bol, vlak, diamant



Grenen afdekkap



Betonpaal met lichtleiding

Betonpalen voor hout-betonschutting



Witte 10x10 betonpaal met bol



Witte 10x10 betonpaal met punt



Witte 10x10 betonpaal vlak



Antraciet 10x10 betonpaal met bol



Antraciet 10x10 betonpaal met punt



Antraciet 10x10 betonpaal vlak



Taupe 10x10 betonpaal met bol



Taupe 10x10 betonpaal met punt



Taupe 10x10 betonpaal vlak



10x10 Graniet motief paal met bol



10x10 Graniet motief paal met punt



10x10 Graniet motief paal vlak

Al onze palen zijn ook in de kleur stamp grijs leverbaar.

Betonpalen voor hout-betonschutting

Betonkirai betonpaal

De Betonkirai betonpaal is van beton, maar heeft het uiterlijk van een bangkirai paal. De paal is voorzien van afgeronde hoeken en een stompe piramide aan de bovenzijde. Deze paal kan geplaatst worden bij een standaard of semi-luxe hout-betonschutting met een hoogte van +/- 195 cm.



R90 betonpaal

De R90 betonpaal heeft een eigentijdse uitstraling dankzij de unieke afgeronde hoeken. De paal is voorzien van een stompe piramide aan de bovenzijde. De R90 paal kan geplaatst worden als standaard of semi-luxe hout-betonschutting met een hoogte van +/- 195 cm.



LH betonpaal

De LH betonpaal is ontwikkeld voor schermen met 16 mm planken. Het betreft een inschuifstelsel waarbij het scherm in de sponning van de betonpaal wordt geschoven. Onder rust het scherm op een betonplaat van 26 cm hoog. De schutting heeft een hoogte van +/- 195 cm.




Betonpaal | variant met lichtleiding

Betonpaal met lichtleiding

In deze betonpaal is een lichtleiding verwerkt zodat de kabel van uw verlichting niet zichtbaar is.

De leiding is op een hoogte van 20 cm vanaf de bovenkant van de betonpaal aangebracht. De afgebeelde lamp is ter illustratie en wordt niet door ons verkocht.

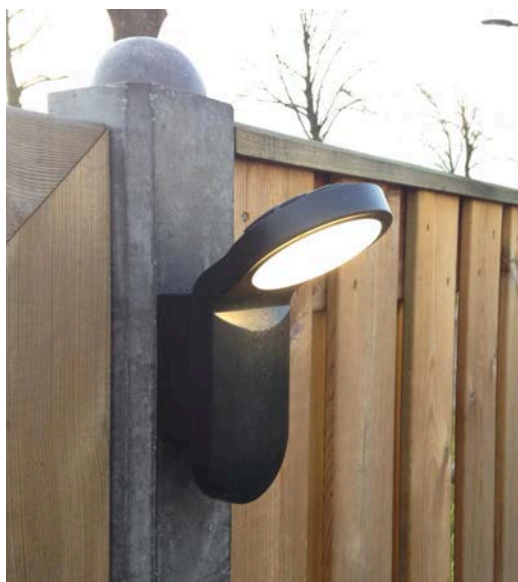



Hout-betonschutting | standaard combinatie

Een standaard hout-beton combinatie bestaat uit grenen, vuren, douglas of bangkirai schermen met daaronder één gladde betonplaat. Wij gebruiken standaard onder KOMO-keur geïmpregneerd grenenhout. Wilt u een onderplaat met motief? Kies dan voor de semi-luxe hout-beton combinatie (zie pagina 14).

De hoogte van deze schutting is standaard ± 195 cm, ± 150 cm, of halfhoog ± 110 cm. Tevens is het mogelijk om met een schuin scherm van hoogte te wisselen. Met een extra betonelement kan een hoogte van 220 cm bereikt worden. Hiermee kan bijvoorbeeld een hoogteverschil opgevangen worden. Een hoogteverschil van maximaal 30 cm over de totale lengte kan op deze manier worden opgevangen. Bij een groter hoogteverschil wordt er met sprongen (trapsgewijs) gewerkt.

De grenen schermen zijn verkrijgbaar in 19-, 21- en 23-planks. Hierbij staat het getal voor het aantal gebruikte planken inclusief twee horizontale liggers in de schermen. Voor bangkirai hardhout geldt: 20-, 22- en 24-planks i.v.m. een derde ligger.

De schermen zijn verkrijgbaar in de uitvoeringen recht en toog. Daarnaast kunt u kiezen uit verschillende siervaken. V-scherm, trellis of gaasscherm. De schermen worden afgewerkt met een afdeklát of afdekkap.

De betonnen delen zijn verkrijgbaar in de kleuren wit, antraciet, taupe en stamp-grijs. De betonpalen kunnen vlak of met een bol- of diamantkop worden afgewerkt. De betonplaten zijn standaard enkelzijdig glad. De achterkant is hierbij de stortzijde. Desgewenst kunt u ook voor dubbelzijdig gladde betonplaten kiezen. Dubbelzijdig gladde platen worden vaak gekozen wanneer u samen met uw burens de schutting aanschaft.



Standaard schutting met horizontaal bevestigde planken



Hout-betonschutting | semi-luxe combinatie

De semi-luxe hout-betonschutting is in 2010 geïntroduceerd. Deze combinatie is verkrijgbaar met zowel enkelzijdig als dubbelzijdig motief. Voor een overzicht van de beschikbare motieven kunt u terecht op pagina 5.

Mede doordat het hout van de grond staat heeft het een langere levensduur. Tevens geeft het een ruimtelijke sfeer in uw tuin. De hoogte van de schutting kan variëren in ± 110 cm, ± 150 cm en een hoogte van 195 à 200 cm.

Bij de semi-luxe hout-betoncombinatie kunt u als optie kiezen voor een betonnen sierkap tussen het houten scherm en het betonelement.


De beschikbare houtsoorten zijn grenen, vuren, douglas of bangkirai. Het grenen- en vurenhout is onder KOMO-keur geïmpregneerd.

De schermen worden afgewerkt met een afdeklat of afdekkap.

Op pagina 10 vindt u een overzicht van de mogelijke siervakken.

Op pagina 5 vindt u een overzicht van alle mogelijke kleuren en motieven van de betonplaten.



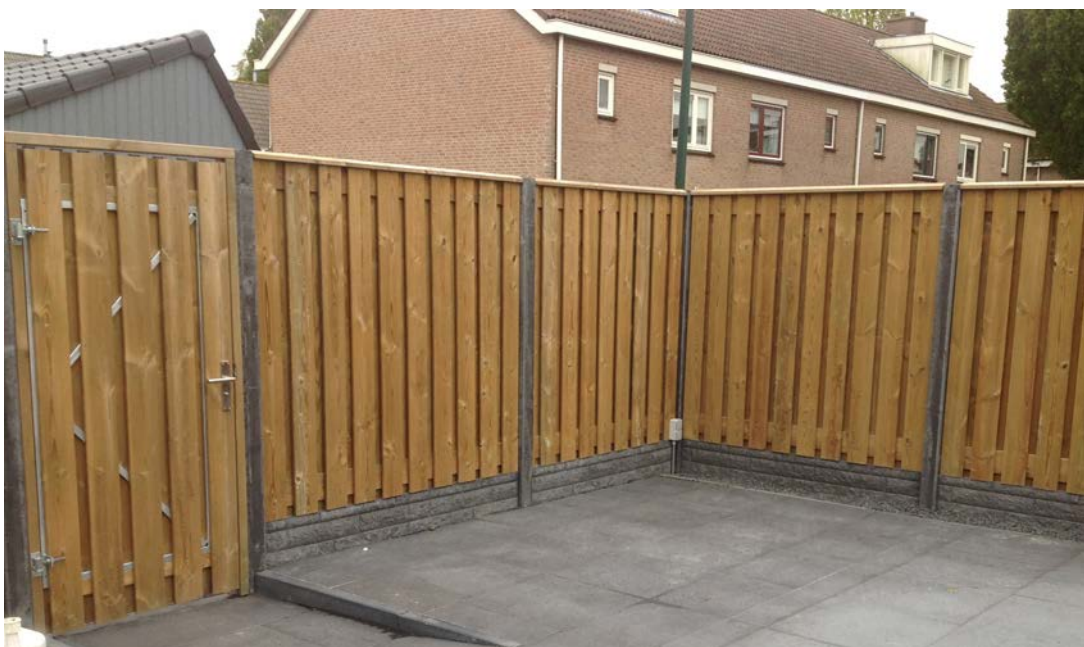



Hout-betonschutting | luxe combinatie

De luxe hout-beton combinatie is in 2009 geïntroduceerd. Deze combinatie bestaat uit hoogwaardige houten schermen van grenen, vuren, douglas of bangkirai hardhout. Onder de schermen zijn twee betonnen platen met motief geplaatst. U heeft keuze uit verschillende motieven en kleuren. Een foto-overzicht van de motieven vindt u op pagina 5.

Doordat het hout hoog van de grond staat heeft het een langere levensduur. Tevens geeft het een ruimtelijke sfeer in uw tuin. De schermen zijn verkrijgbaar in verschillende uitvoeringen, bijvoorbeeld recht, toog, V-scherm of trellis. (zie pagina 10).

Standaard gebruiken wij onder KOMO-keur geïmpregneerd grenenhout. De grenen, vuren, douglas en bangkirai schermen zijn verkrijgbaar in 19-, 21- of 23-planks. Dit is inclusief 2 horizontale liggers.

De schutting heeft standaard een hoogte van ± 140 of ± 195 cm boven het maaiveld.

Andere maten zijn op aanvraag verkrijgbaar.

De betonpalen kunnen afgewerkt worden met een sierbol, diamantkop of vlak. De houten schermen kunnen worden voorzien van een afdeklath (toog) of een afdekkap (bij rechte schermen).

Tussen het houten scherm en de betonelementen ligt een betonnen afdekkap ter afwerking.





Houtsoorten | grenen, vuren en douglas



Grenen scherm 180 x 180 cm



Grenen poort 180 x 90

Grenen hout heeft een vlammige tekening, een fijne nerf en knoest regelmatig.

Onze grenen schermen en poorten zijn standaard onder KOMO-keur geïmpregneerd middels de vacuüm druk methode. Hiermee wordt het hout tot in de kern verduurzaamd en wordt de levensduur maximaal verlengd.



Vuren scherm 180 x 180 cm



Vuren poort 180 x 90

Vuren hout is zeer licht en ietswat geelachtig van kleur. Het hout knoest regelmatig. Vergeleken met grenen zijn de knoesten kleiner en regelmatig verdeeld. De nerf is fijn tot matig fijn.

Onze vuren schermen en poorten zijn standaard onder KOMO-keur geïmpregneerd middels de vacuüm druk methode. Hiermee wordt het hout tot in de kern verduurzaamd en wordt de levensduur maximaal verlengd.



Douglas scherm 180 x 180 cm



Douglas poort 180 x 90

Douglas hout is rood-bruin van kleur en heeft een fijne nerf.

Wij gebruiken onbehandeld douglas hout.

Desgewenst kunt u het hout zelf verduurzamen met douglas olie. U vindt dit product op pagina 22 van deze brochure.

Houtsoorten | bangkirai

Voor een schutting van bangkirai plaatsen wij de schermen op een dubbele of enkele betonplaat. Zo vertrouwt u op de stevigheid van beton en geniet u van de aanblik van bangkirai hout.


Het duurzame karakter van bangkirai schuttingen zorgt dat u lang van uw schutting kunt blijven genieten.

Bangkirai is in Nederland de meest gebruikte hardhoutsoort. Vooral voor buitenwerk is het materiaal favoriet. Een schutting van bangkirai is dan ook een logische keuze. Dat komt met name omdat:

- bangkirai niet schimmelt
- bangkirai langer dan 25 jaar mee gaat
- vergrijzing met het juiste onderhoud eenvoudig te voorkomen is




Overzicht van verschillende elementen:

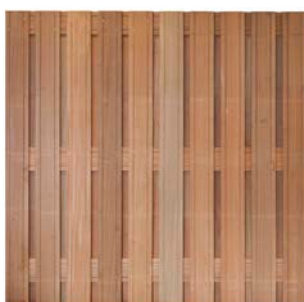


Bangkirai scherm
180 x 180 cm



Bangkirai scherm
180 x 130 cm

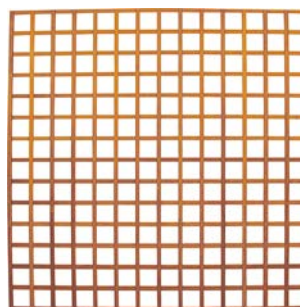

Bangkirai trellis
180 x 180 cm

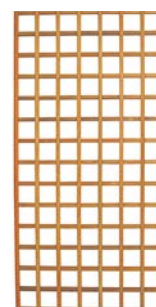

Bankirai trellis
90 x 180 cm
40 x 180 cm



Toplat
Afdekljst voor schermen
180 cm breed




Poorten

Onze poorten zijn verkrijgbaar in grenen, vuren, douglas en bangkirai. Alle enkele poorten zijn verkrijgbaar in breedtematen van 90 t/m 150 cm, oplopend met 10 cm. Er is ook een enkele poort van 200 cm breed. De hoogte is standaard 195 cm.

Met 2 enkele poorten is het mogelijk een dubbele poort te creëren. De maximale breedte van een dubbele poort is 400 cm. De totale hoogte is \pm 1.95 meter.

Alle poorten zijn standaard voorzien van:

- Verzonken stalen frame
- RVS dag- en nachtslot met cilinder
- Verstelbare scharnieren

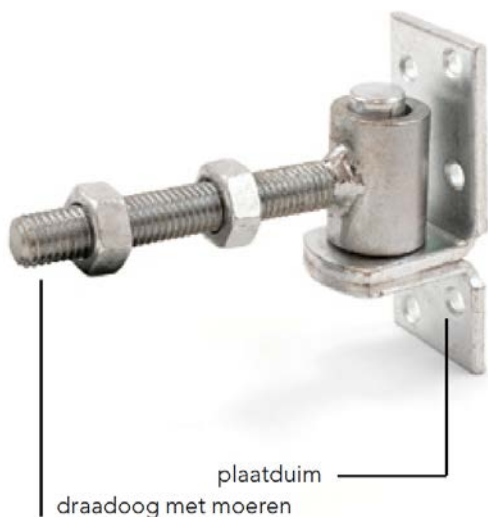


Grenen poort met antraciet betonpalen



Dubbele poort in bangkirai



Granietmotief betonpaal | voorbeelden

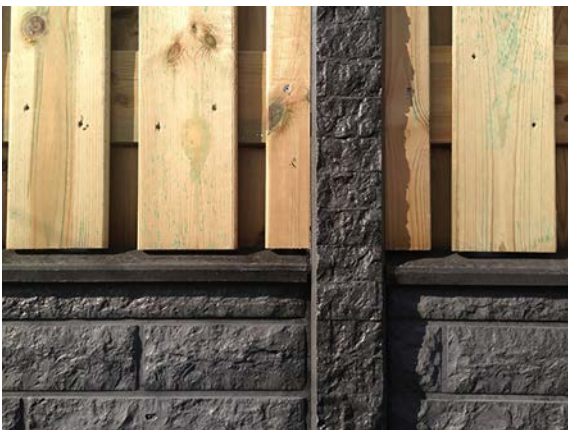

HERMADIX

VERVEN & BEITSEN



Hermadix | tuindecoratiebeits & olie

Mens- en natuurvriendelijke tuindecoratiebeits voor geïmpregneerd tuinhout. Deze kwalitatieve beits beschermt en geeft kleur aan uw tuin. Deze watergedragen oliebasis beits heeft een lange levensduur, is sneldrogend en eenvoudig verwerkbaar.



Tuindecoratiebeits

De gebruikte conserveringsmiddelen in geïmpregneerd hout verlengen de levensduur, maar voorkomen niet dat deze houtsoort onder invloed van regen, wind en zon na verloop van tijd grijs uitslaat en vies wordt. Door het hout te beitsen voorkomt u dit. De tuindecoratiebeits is kleurloos.



Bangkirai-olie

De Bangkirai olie geeft langdurige, waterafstotende bescherming en voorkomt vergrijzing en vervuiling. Het natuurlijke karakter en de kleur blijven behouden door deze oliën. Bangkirai olie kan zowel op nieuw als vergrijsd bangkirai- en ander hardhout worden toegepast.



Douglas-olie

Voor nieuw en oud douglas en lariks hout. Geeft een transparante uitstraling zodat de houtnerf en houtstructuur zichtbaar blijven. Verkrijgbaar in Naturel.

H&S Betonwaren | coating

Door weersinvloeden loopt ook de kleur van de betonproducten op den duur terug. Speciaal hiervoor heeft H&S Betonwaren een blanke coating ontwikkeld om dit proces te vertragen. Mocht de kleur al zijn teruggelopen dan kunt u bij ons ook terecht voor coating in de kleur antraciet en taupe.

H&S Betonpoeren | voor tuinhuis of overkapping



Betonpoer Amsterdam



Betonpoer Eindhoven



Betonpoer Groningen



Betonpoer Rotterdam



Betonpoer Utrecht



Betonpoer Zeeland



Betonpoer Helmond (hoek)



Betonpoer Helmond (tussen)



Betonpoer Turnhout

M16 en M20 stelplaten zijn los verkrijgbaar.

H&S Design | tuinbank Biesbosch

Nieuw in ons assortiment is de tuinbank Biesbosch. Het onderstel bestaat uit twee antraciet betonnen delen en de liggers kunnen zowel in Douglas hout als in Bangkirai hout geleverd worden.

De afmeting van de tuinbank is circa 150 x 45 x 45 cm



H&S Design | tuintafel

Deze robuuste H&S Design tuintafel is vervaardigd uit antraciet beton. De poten zijn bevestigd aan een tafelblad van bewerkt steigerhout of larix-douglas boomstam schaaldelen.

De afmeting van het blad is ongeveer 90 x 250 cm. Afwijkende maten zijn op aanvraag verkrijgbaar.



Tafelblad van bewerkt steigerhout



Zijaanzicht tafelpoot met steigerhout inleg



Tafelblad van lariks-douglas hout

H&S Design | accessoires



Waxinelichthouder 3 lichtjes



Waxinelichthouder 9 lichtjes



Waxinelichthouder 3 delige set

De waxinelichthouders zijn verkrijgbaar in antraciet en wit/grijs beton of in drie steenfinish kleuren.



Klok antraciet beton



Varianten in steen-finish



Staande klok

De serie klokken is verkrijgbaar in antraciet en wit/grijs beton of in drie steenfinish kleuren.

Afmetingen klok:
50 cm hoog, 40 cm breed en 6,5 cm diep.

Afmetingen staande klok:
30 cm hoog, 18 cm breed en 9 cm diep.




Hout-look boomstamschijven

Deze taupe boomstamschijven van beton zijn te gebruiken als plateau voor decoratie of als staptegel in uw tuin. Ook verkrijgbaar in wit en antraciet. Verkrijgbaar in diverse maten. Een variant met geïntegreerde led-spot wordt later dit jaar verwacht.



Lage tuinhekken en poorten | lage tuinhekken

Een laag tuinhek is zeer geschikt voor uw voortuin, ter decoratie in de achtertuin of als tuinafscheiding van uw moestuin. Aankleding en inrichting van uw tuin in combinatie met het plaatsen van een tuinhek is in overleg mogelijk.

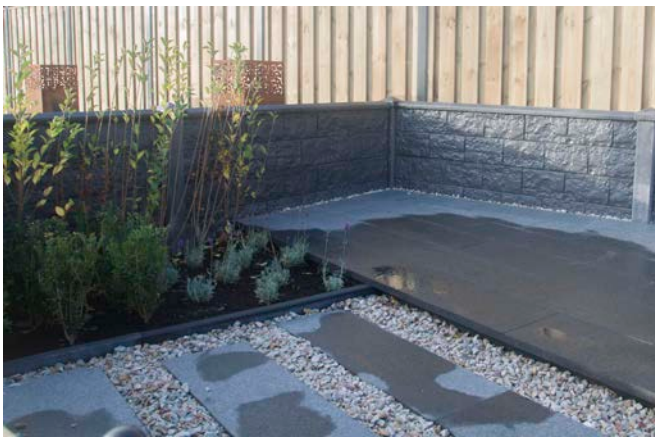

Showtuin Elbe-motief



Showtuin Klassiek steenmotief



Grenen poort



Bangkirai poort



Tuinhek Hugo en Evi | nieuw ontwerp



Tuinhek Hugo


Dit tuinhek is opgebouwd uit betonpalen van 13 x 13 cm met een robuust betonnen tuinhek. Verkrijgbaar in de kleuren wit en antraciet. De elementen zijn 136 cm breed en het hek is ongeveer 56 cm hoog.




Tuinhek Evi

Dit tuinhek is opgebouwd uit betonpalen van 13 x 13 cm met hiertussen grenenhouten liggers van 5 x 9 cm. Tevens verkrijgbaar met liggers van bangkirai. De elementen zijn 136 cm breed en het hek is ongeveer 56 cm hoog.


Betonschutting | technische informatie

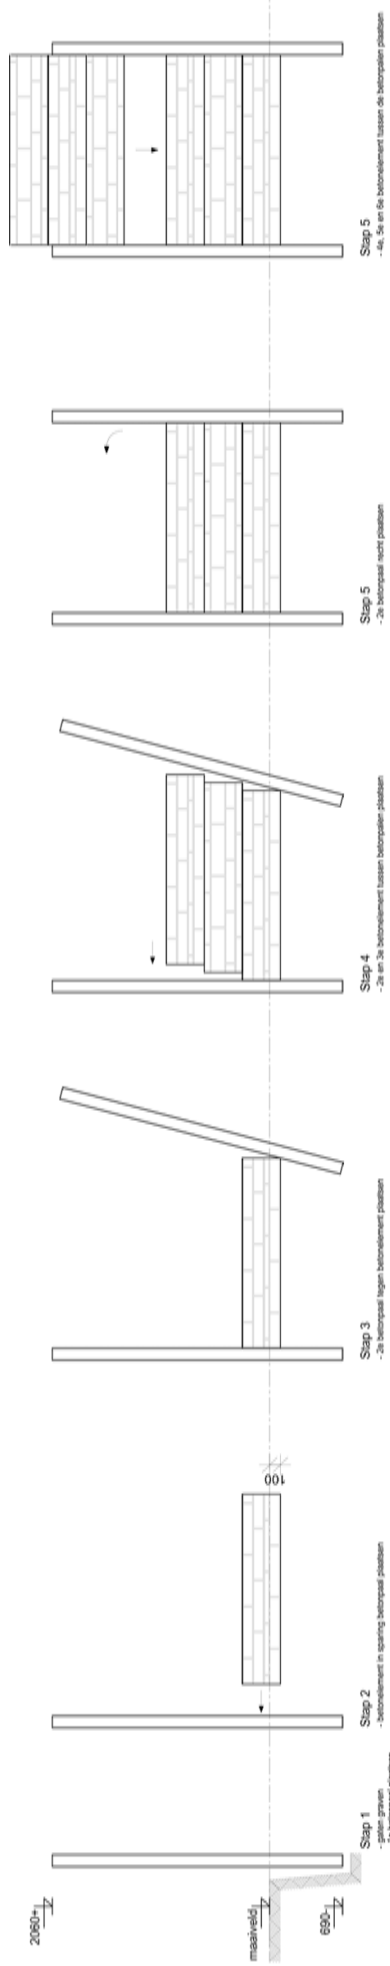


Beton Rotsmotief
schaal 1:35

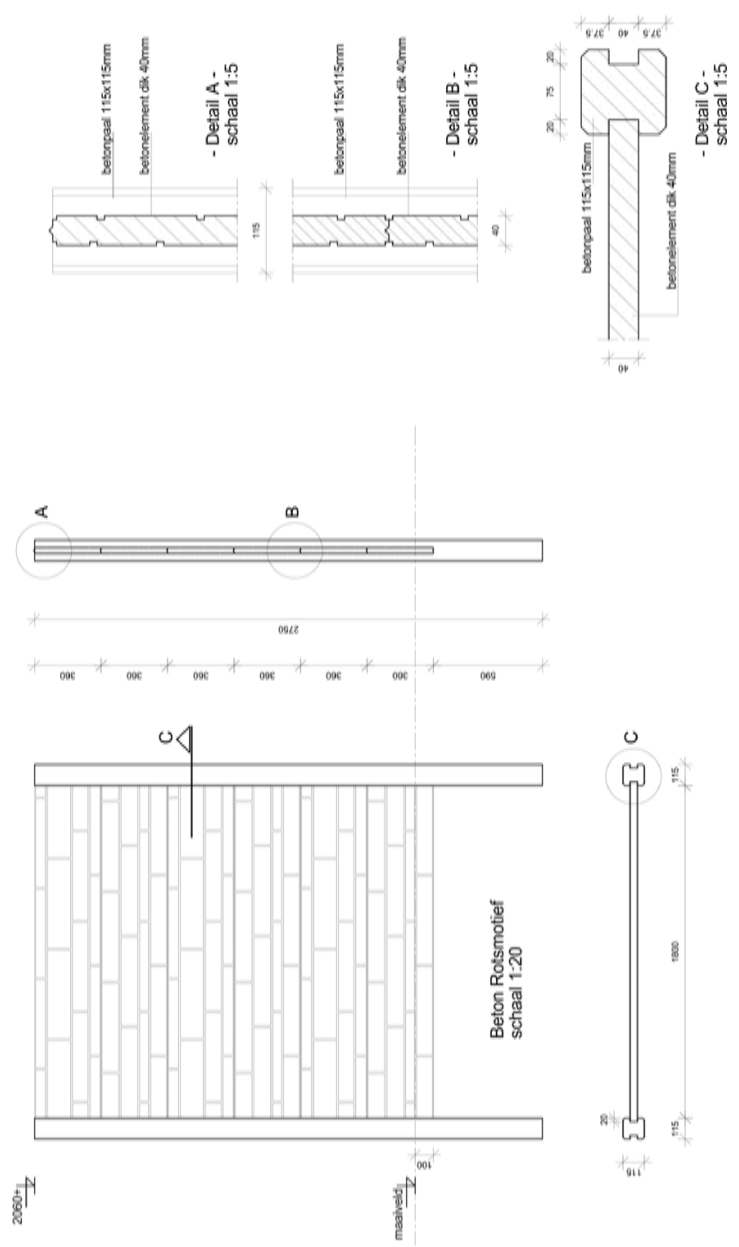

Luxe hout-beton combinatie | technische informatie

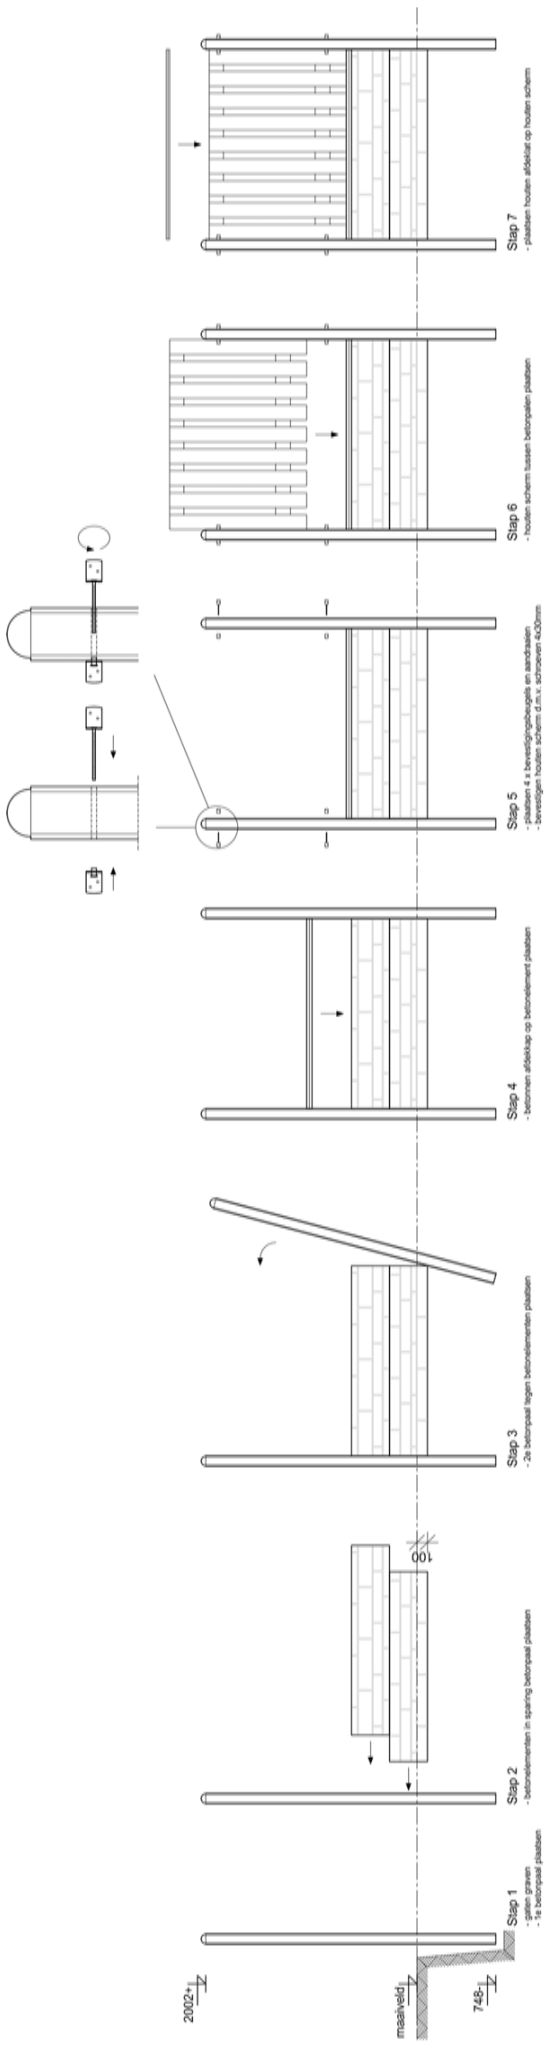

Hout Beton Rolsmotief
 schaal 1:35

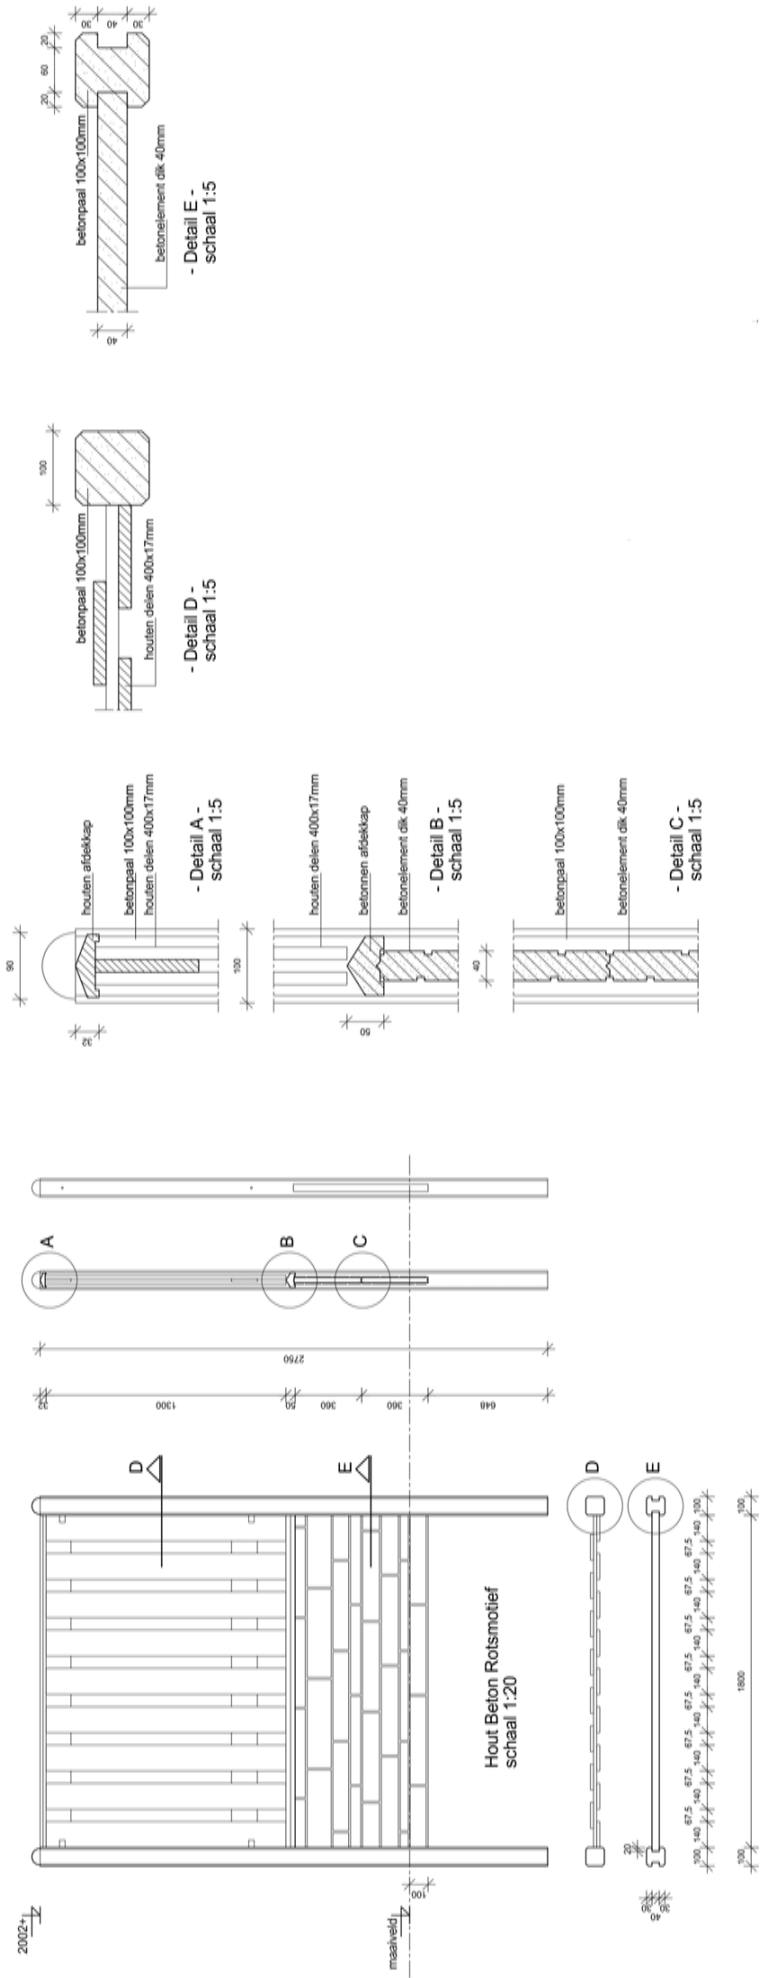



Bezorgservice | meetservice

Bezorgservice / transportservice

Wanneer u zelf een schutting wilt plaatsen, maar niet in de gelegenheid bent om het materiaal op te halen, biedt de nieuwe bezorgservice van H&S Betonwaren bv de ideale uitkomst voor u als doe-het-zelver. Voor beschikbaarheid en prijzen kunt u telefonisch of via email contact met ons opnemen.

Meetservice


Ter uitbreiding van onze service en om het vooral voor u gemakkelijk te maken kunt u gebruikmaken van onze professionele meetservice. Zo heeft u er zelf geen omkijken naar en weet u zeker dat alle maten correct opgemeten worden. Indien u binnen 140 km van onze vestiging te Helmond woont en vanaf 15 meter schutting wilt laten plaatsen, kunt u gratis gebruikmaken van de meetservice.

Woont u verder weg of wilt u minder dan 15 meter schutting laten plaatsen, neemt u dan contact met ons op voor de mogelijkheden.

Website | H&S Betonwaren

Voor meer informatie en foto's van onze producten kunt u ook terecht op onze website. U vindt hier bijvoorbeeld aanvullende informatie over onze schuttingen, accessoires en tuindecoratie.

Ontvangt u liever eerst een op maat gemaakte offerte? Ook dan bent u op onze website aan het juiste adres: www.hsbeton.nl.

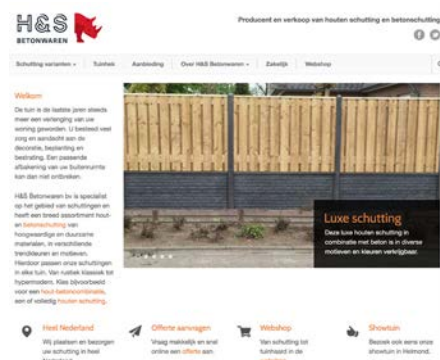



H&S

BETONWAREN



H&S Betonwaren bv
Ringdijk 12
5705 CT Helmond

telefoon: +31 (0)492 521 578

internet: www.hsbeton.nl
e-mail: info@hsbeton.nl

CE-markering vooraf vervaardigde betonproducten voor schuttingen

Wij behouden ons het recht voor op elk moment specificaties te wijzigen. Onder voorbehoud van zetfouten. Foto's en afbeeldingen uit deze catalogus mogen niet gereproduceerd worden zonder schriftelijke toestemming van H&S betonwaren bv. ©2019.